


СХЕМА СЕТЕЙ ВОДООТВЕДЕНИЯ С. УСПЕНКА

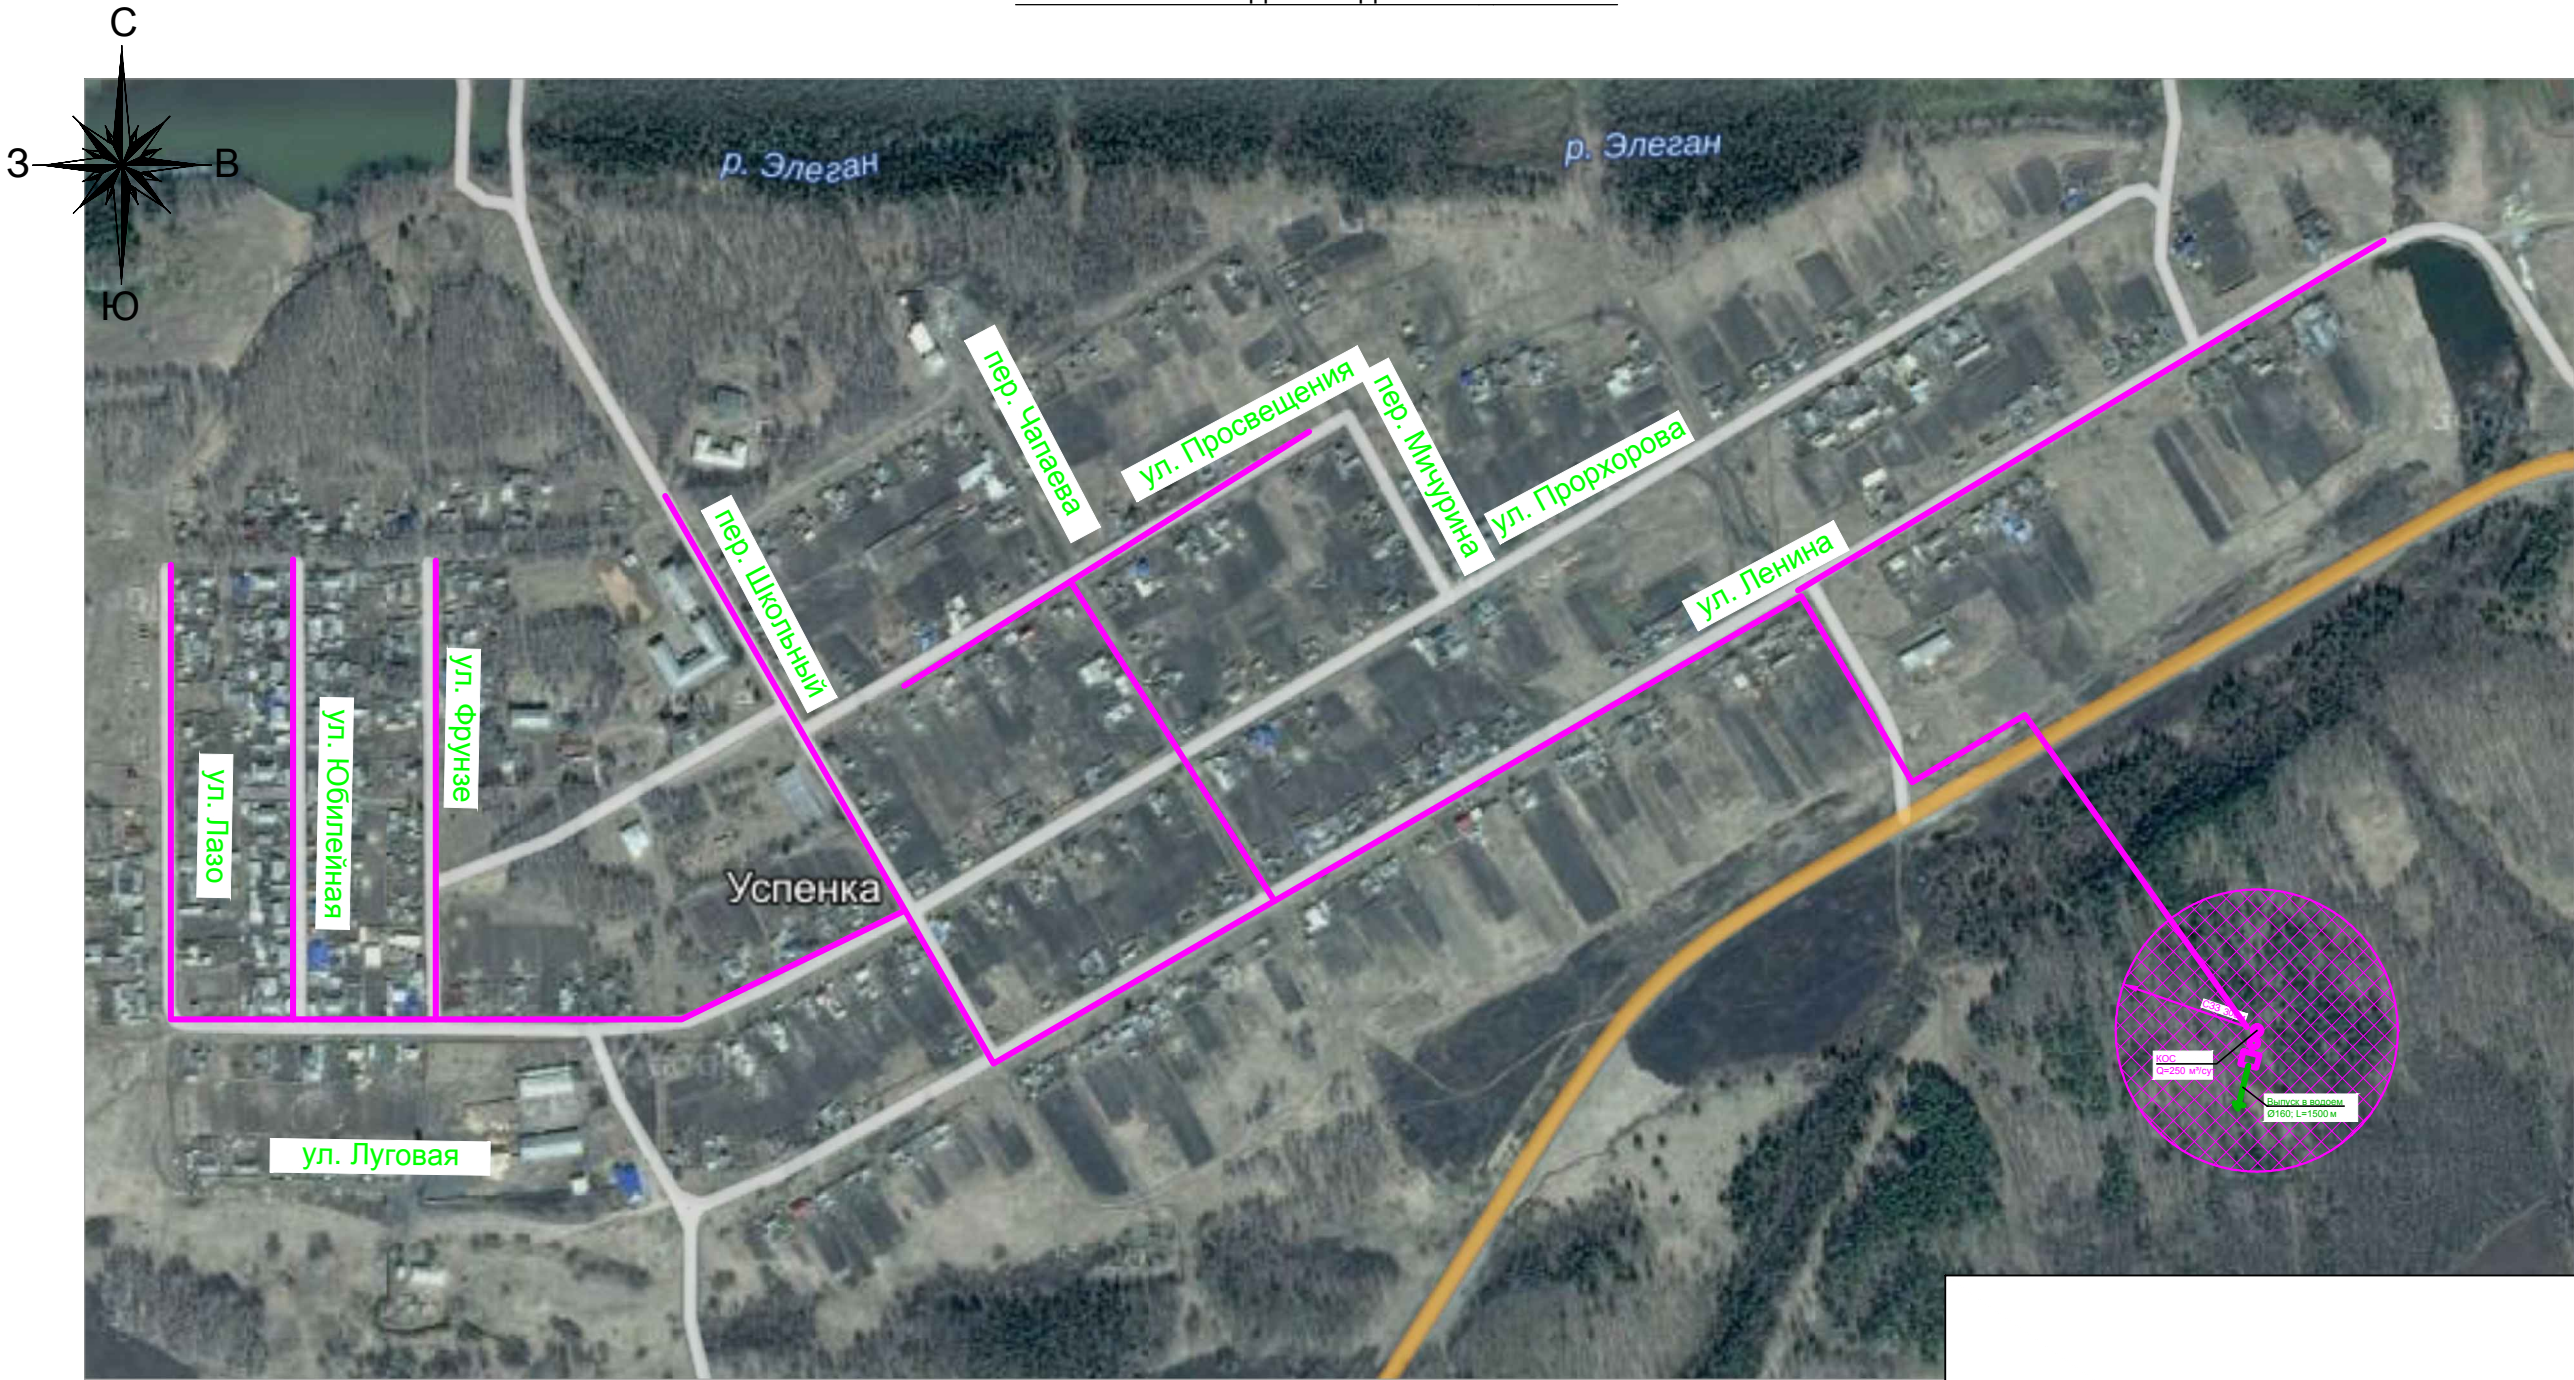

УСЛОВНЫЕ ОБОЗНАЧЕНИЯ

- Канализационный колодец
- Перспективные сети К1
- Существующие сети К1

Изд.	№ подл.	Подп.	и дата	В зам.	инд.	№

Изм.	Кол.уч.	Лист	№ док.	Подпись	Дата